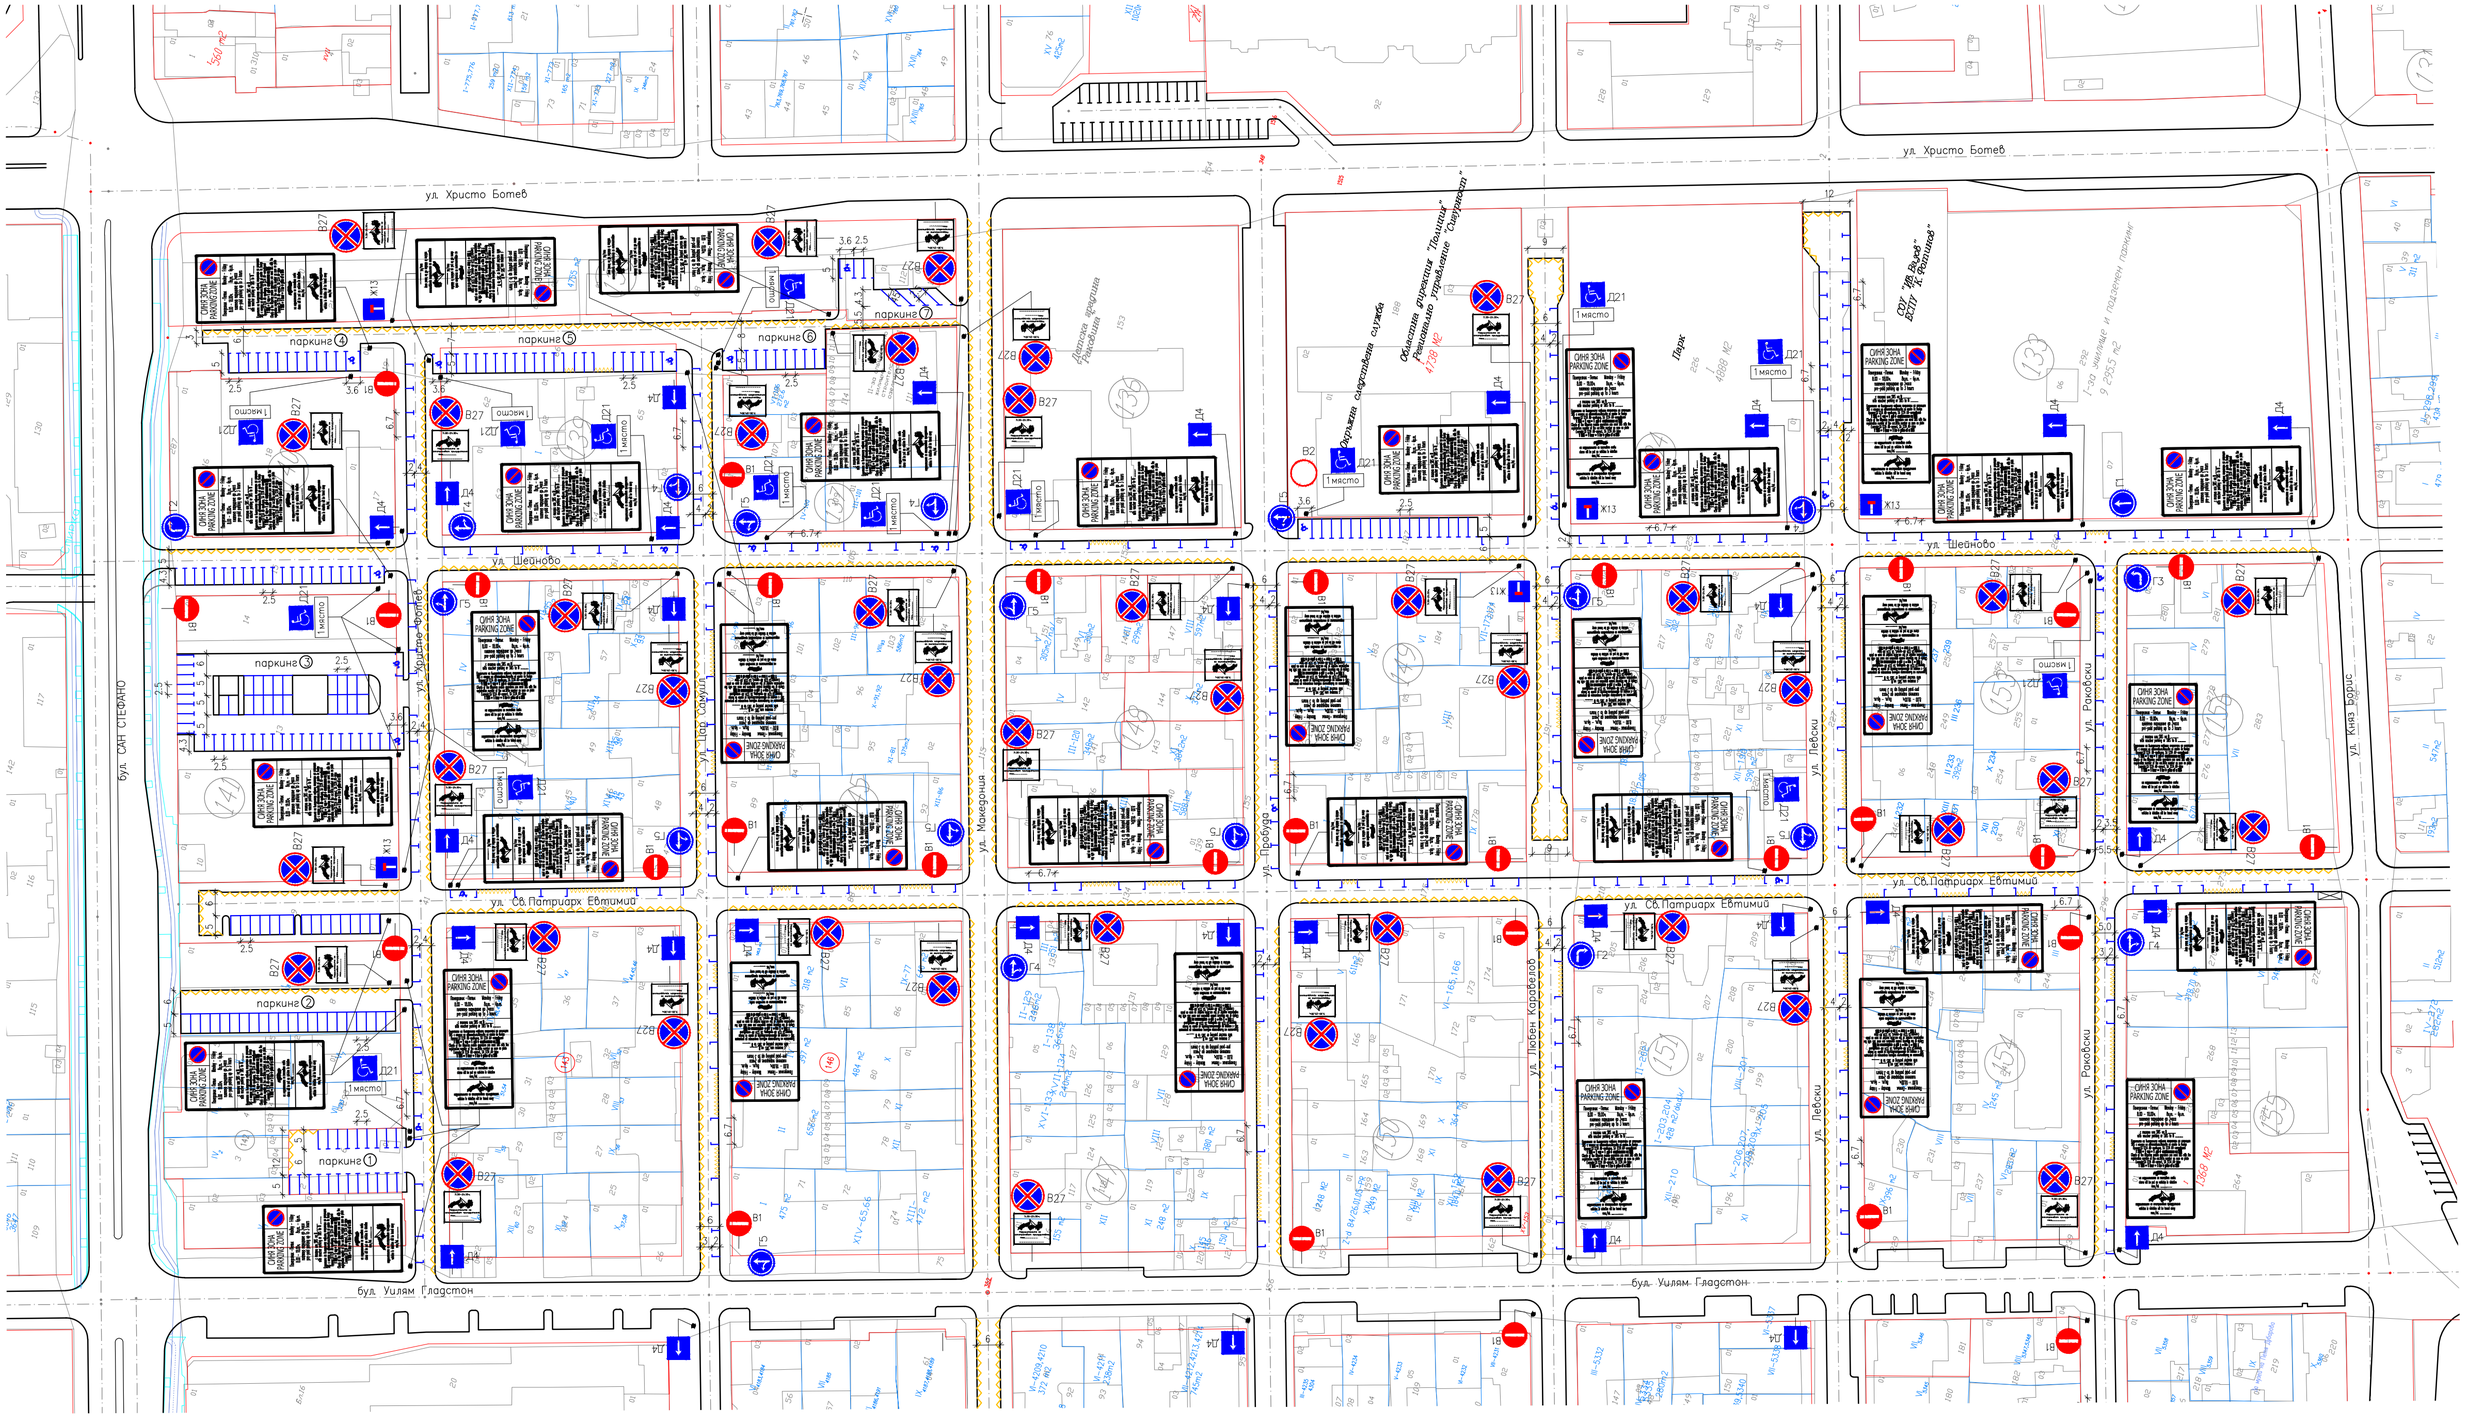


ул. Шейново
(79) бр. места синя зона
(6) бр. места за инвалиди

ул. Пробуда
(14) бр. места синя зона
(1) бр. място за инвалиди

паркинг ①
(21) бр. места синя зона

паркинг ④
(12) бр. места синя зона
(1) бр. място за инвалиди

паркинг ⑦
(7) бр. места синя зона
(1) бр. място за инвалиди

ул. Св.Патриарх Евтимий
(53) бр. места синя зона
(2) бр. място за инвалиди

ул. Цар Самуил
(21) бр. места синя зона
(1) бр. място за инвалиди

паркинг ②
(22) бр. места синя зона

паркинг ⑤
(19) бр. места синя зона
(2) бр. места за инвалиди

ул. Раковски
(17) бр. места синя зона
(1) бр. място за инвалиди

ул. Любен Каравелов
(21) бр. места синя зона
(1) бр. място за инвалиди

ул. Христо Фотев
(25) бр. места синя зона
(1) бр. място за инвалиди

паркинг ③
(48) бр. места синя зона
(2) бр. места за инвалиди

паркинг ⑥
(9) бр. места синя зона
(1) бр. място за инвалиди

ул. Левски
(35) бр. места синя зона
(1) бр. място за инвалиди

ВЪЗЛОЖИТЕЛ: *ОБЩИНА БУРГАС*

ОБЕКТ:"Схеми на паркоместа за "Синя зона" в участъка между ул."Княз Борис", ул."Хр. Ботев", бул. "Уилям Гладстон" и бул."Сан Стефано" в гр.Бургас"

ОРГАНИЗАЦИЯ НА ДВИЖЕНИЕТО

Част:	Пътна		
Фаза:	ТП	Мащаб:	
Проектант:	инж. Й. Георгиев	Чертеж:	№ 1
		Дата:	12.2024 г.